


15

08	ДАХ
07	
06	
05	
04	
03	
02	
01	



ЗАГАЛЬНИЙ ПЛАН СЕКЦІЇ

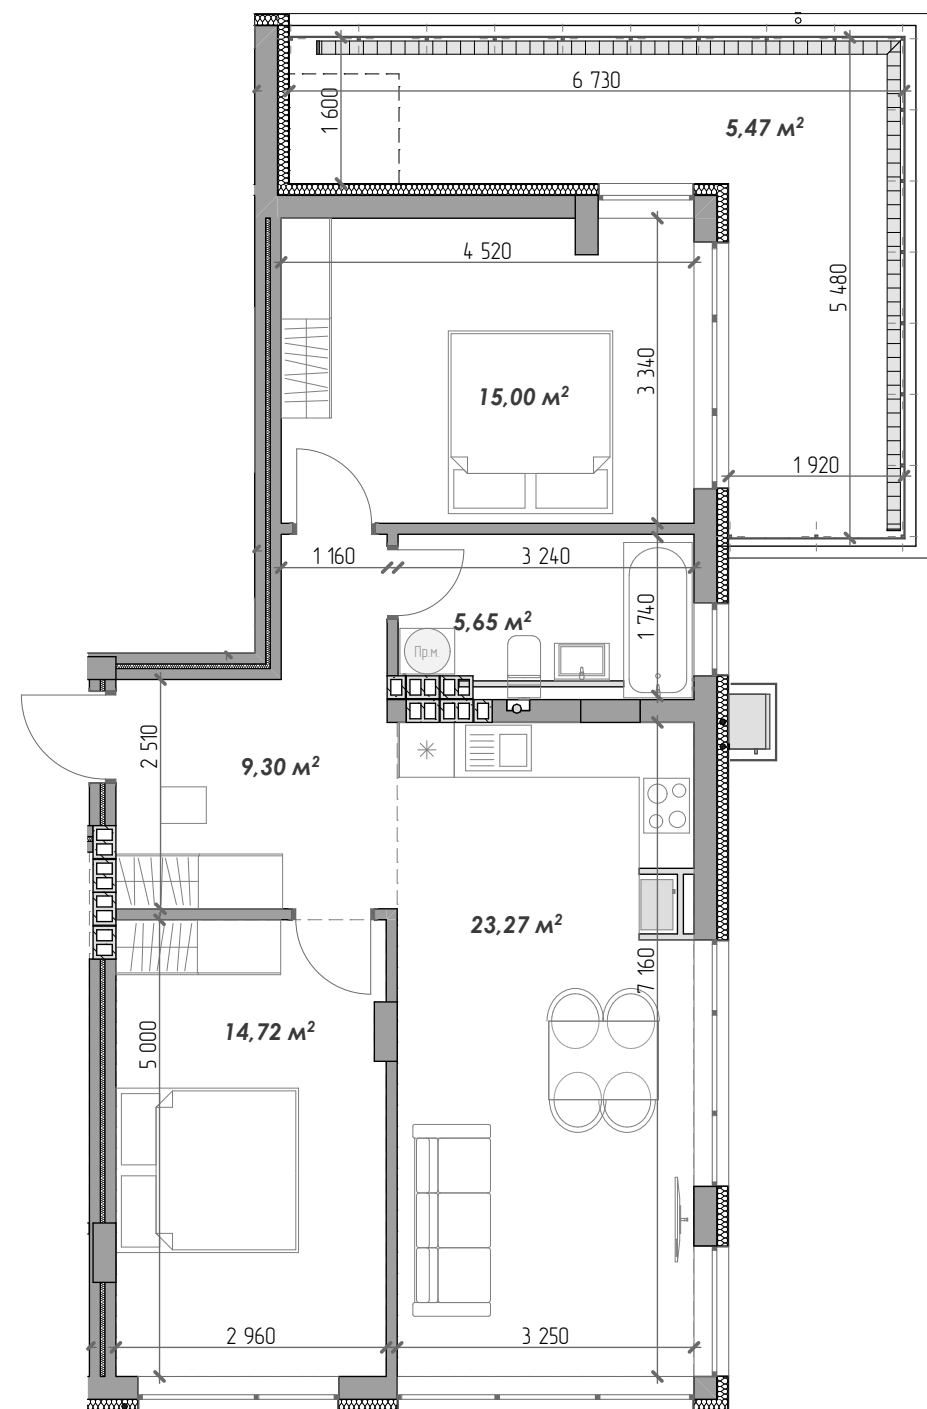

Загальна площа: 73,41 м<sup>2</sup>

Кількість кімнат: 2

