
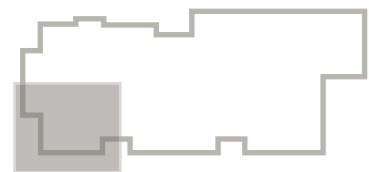


18-24-30

08	ДАХ
07	
06	
05	
04	
03	
02	
01	

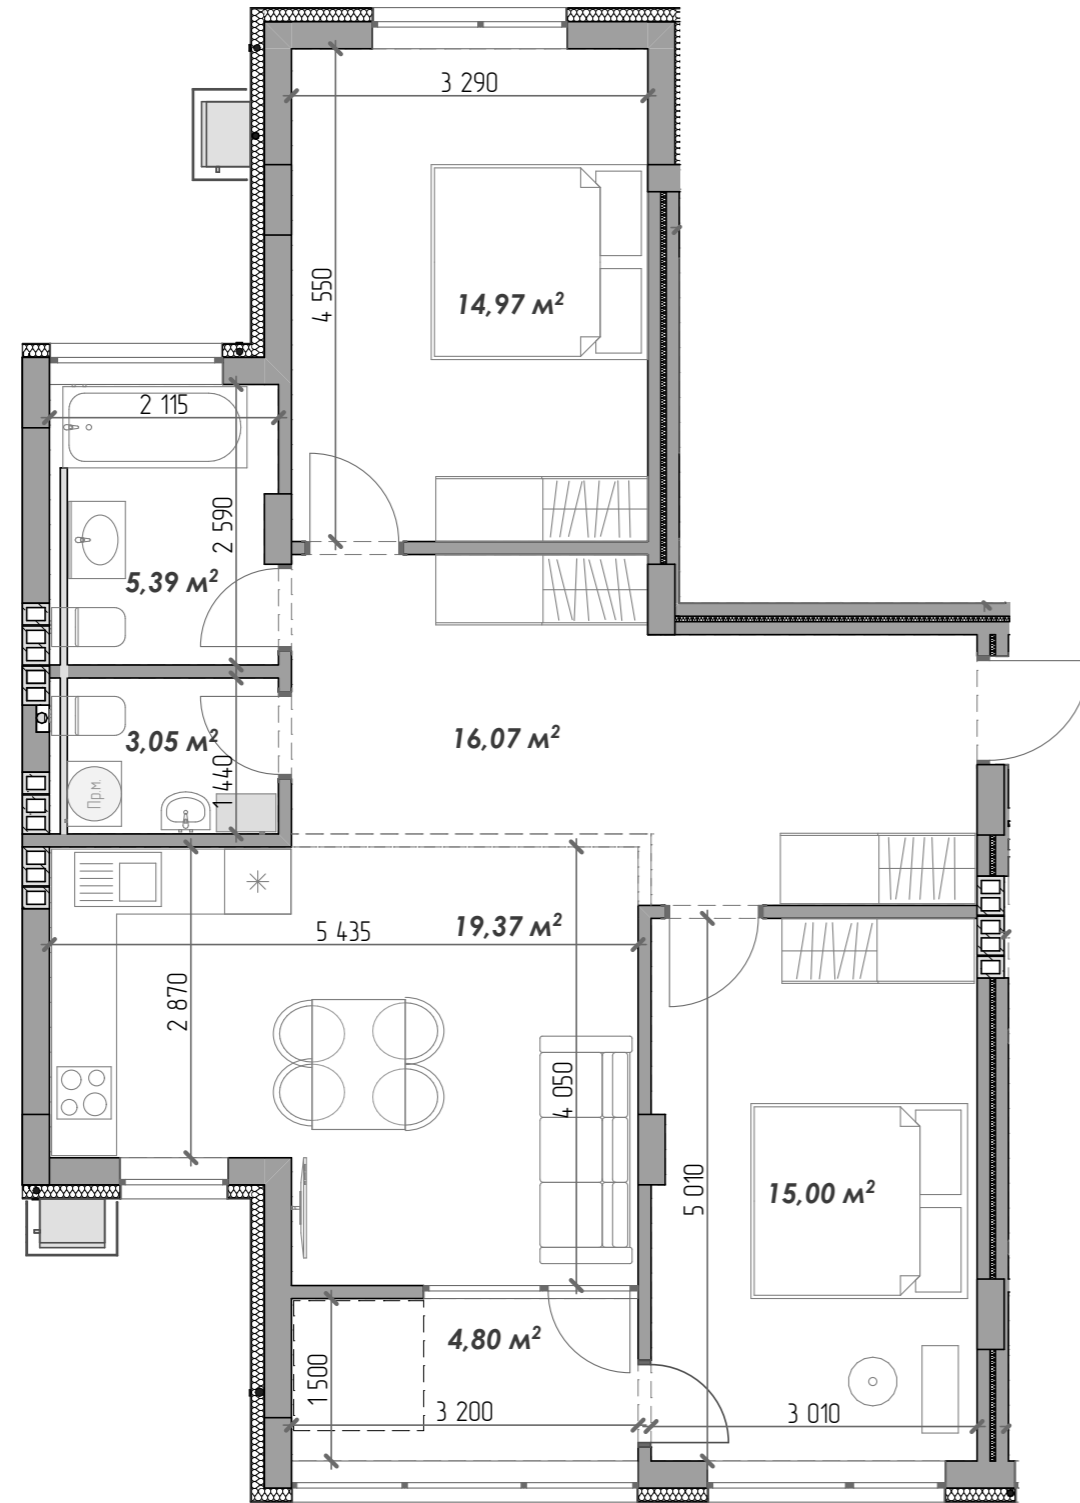

ЗАГАЛЬНИЙ ПЛАН СЕКЦІЇ

Загальна площа: 78,65 м²
Кількість кімнат: 2

