



21

08	ДАХ
07	
06	
05	
04	
03	
02	
01	

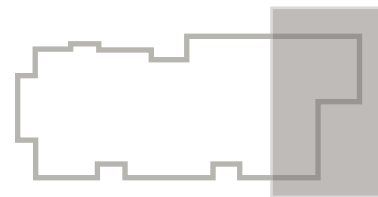

ЗАГАЛЬНИЙ ПЛАН СЕКЦІЇ

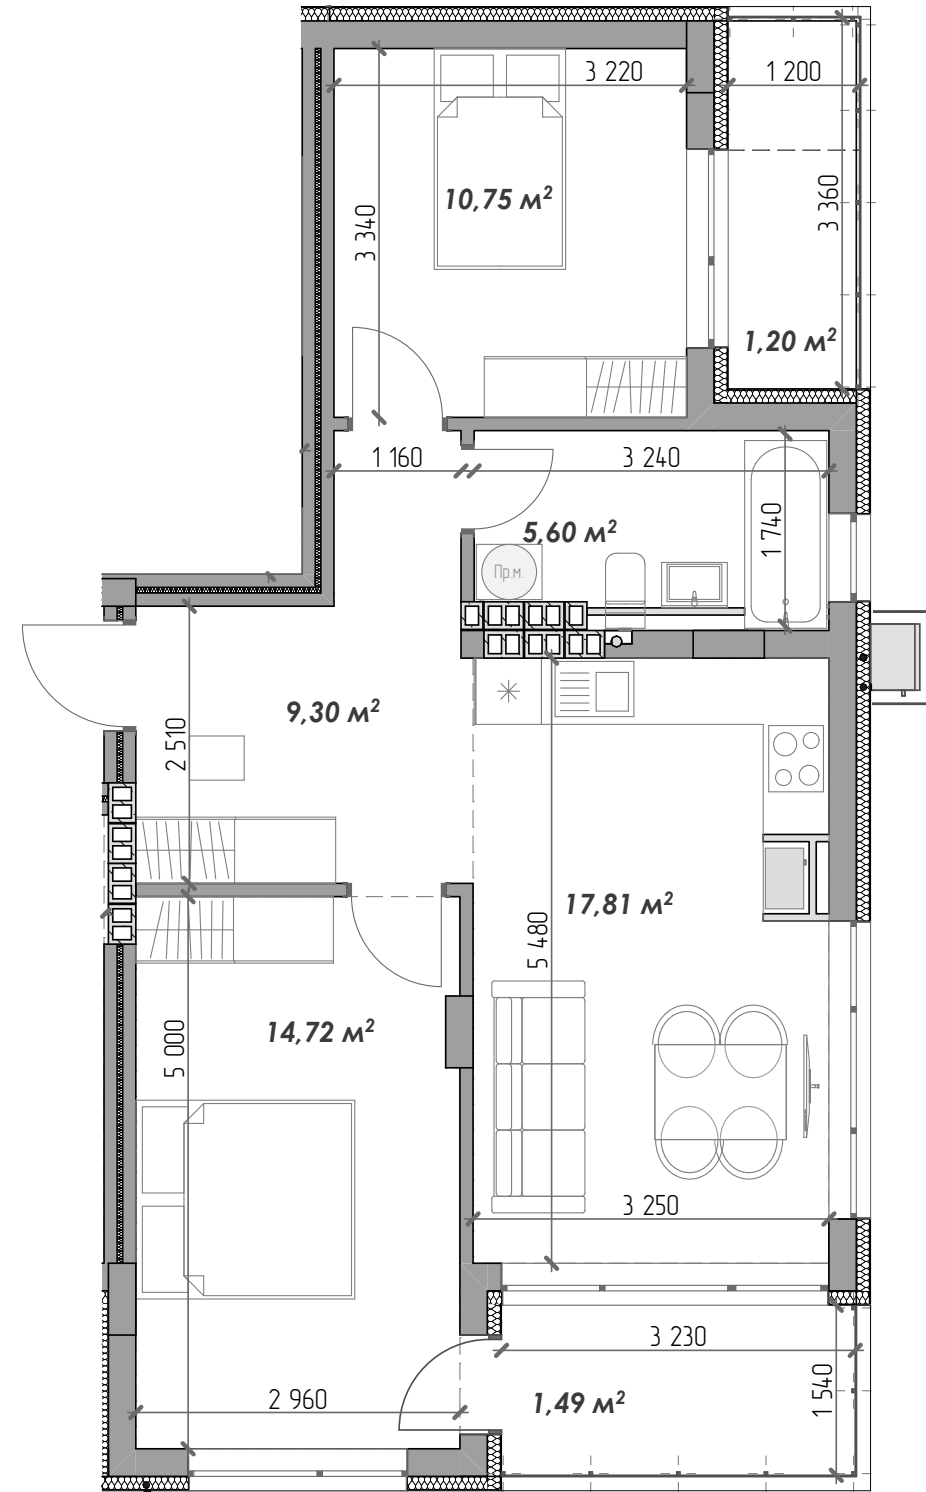

Загальна площа: 60,87 м²

Кількість кімнат: 2

