


6

08	ДАХ
07	
06	
05	
04	
03	
02	
01	

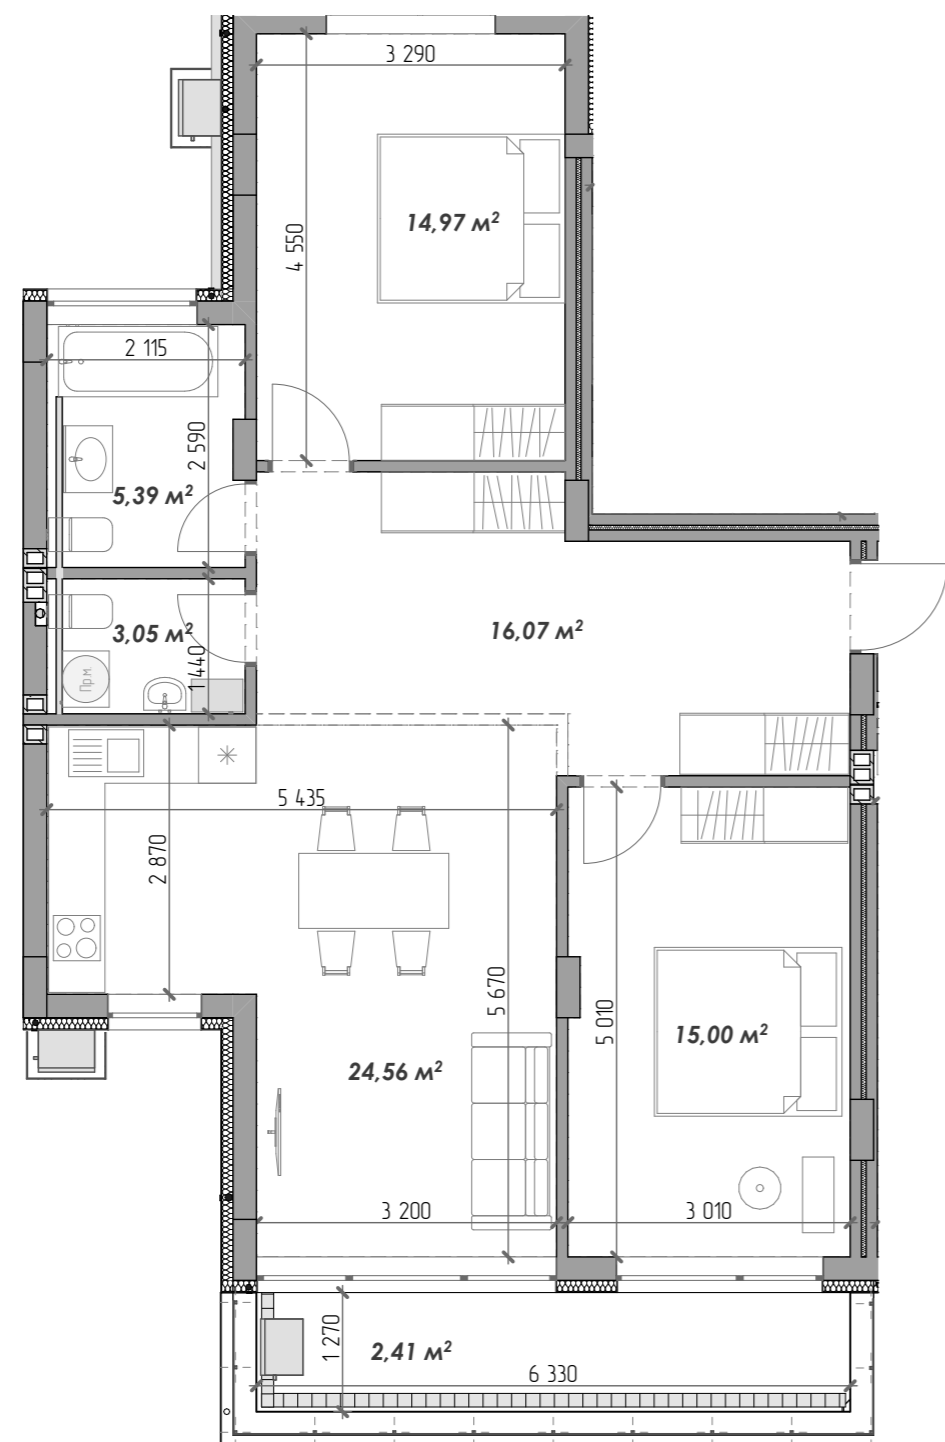

ЗАГАЛЬНИЙ ПЛАН СЕКЦІЇ

Загальна площа: 81,45 м²
Кількість кімнат: 2

