


9

08	ДАХ
07	
06	
05	
04	
03	
02	
01	



ЗАГАЛЬНИЙ ПЛАН СЕКЦІЇ

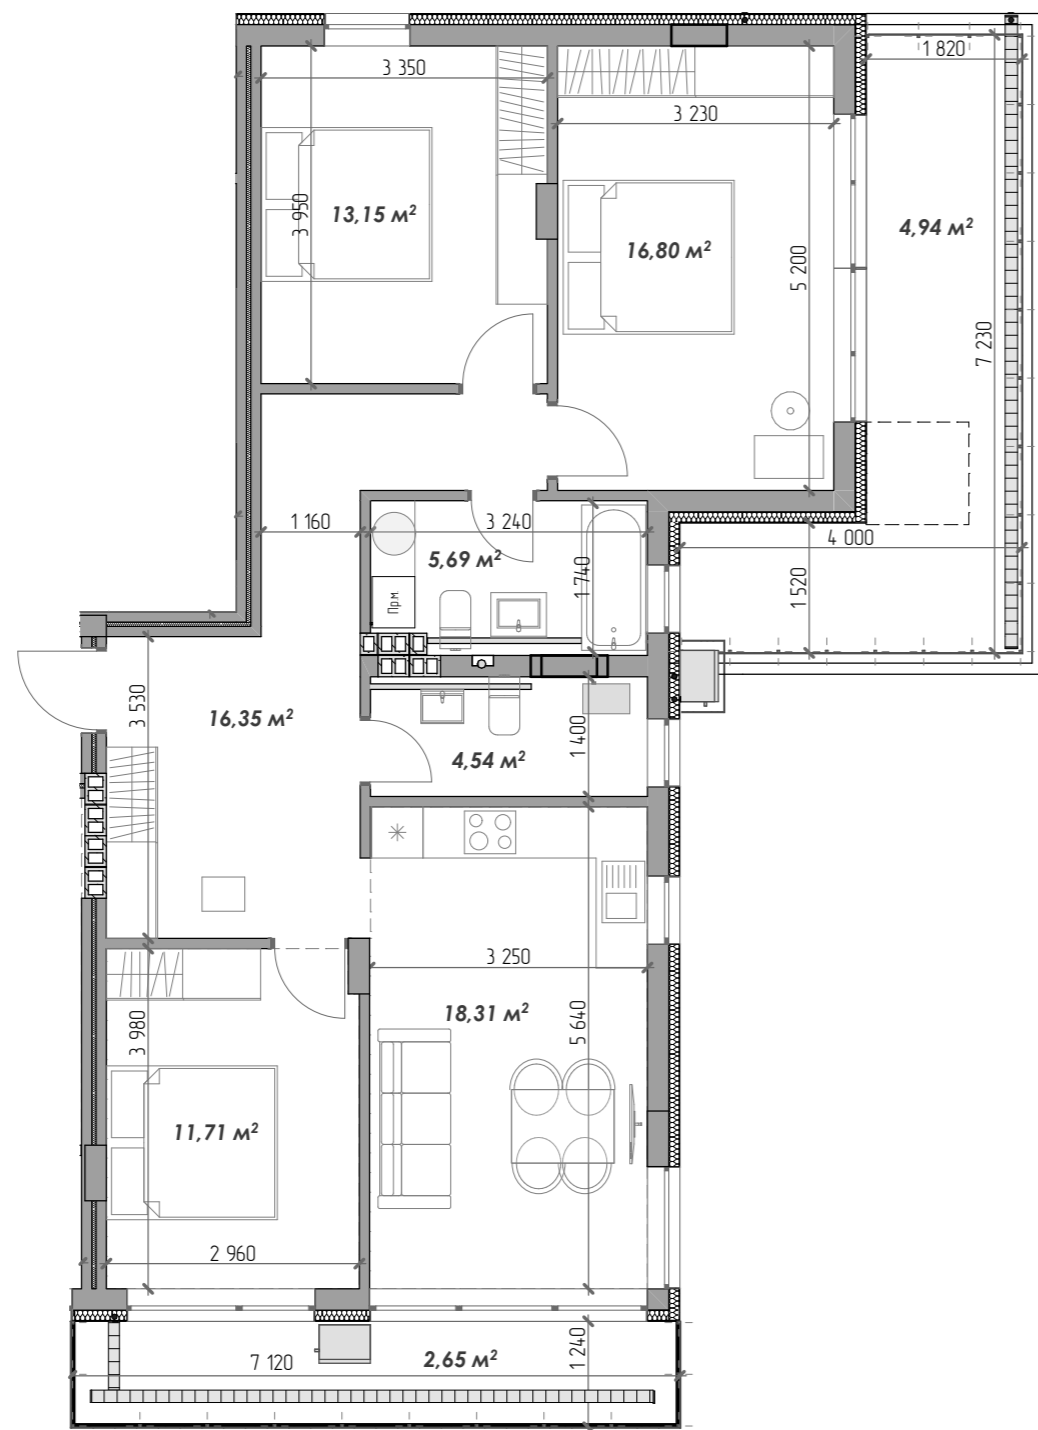

Загальна площа: 94,14 м²

Кількість кімнат: 3

