



2

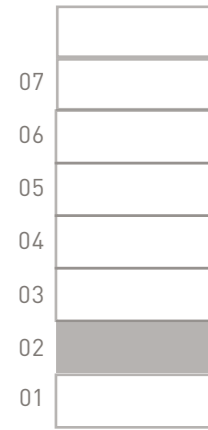

ЗАГАЛЬНИЙ ПЛАН СЕКЦІЇ

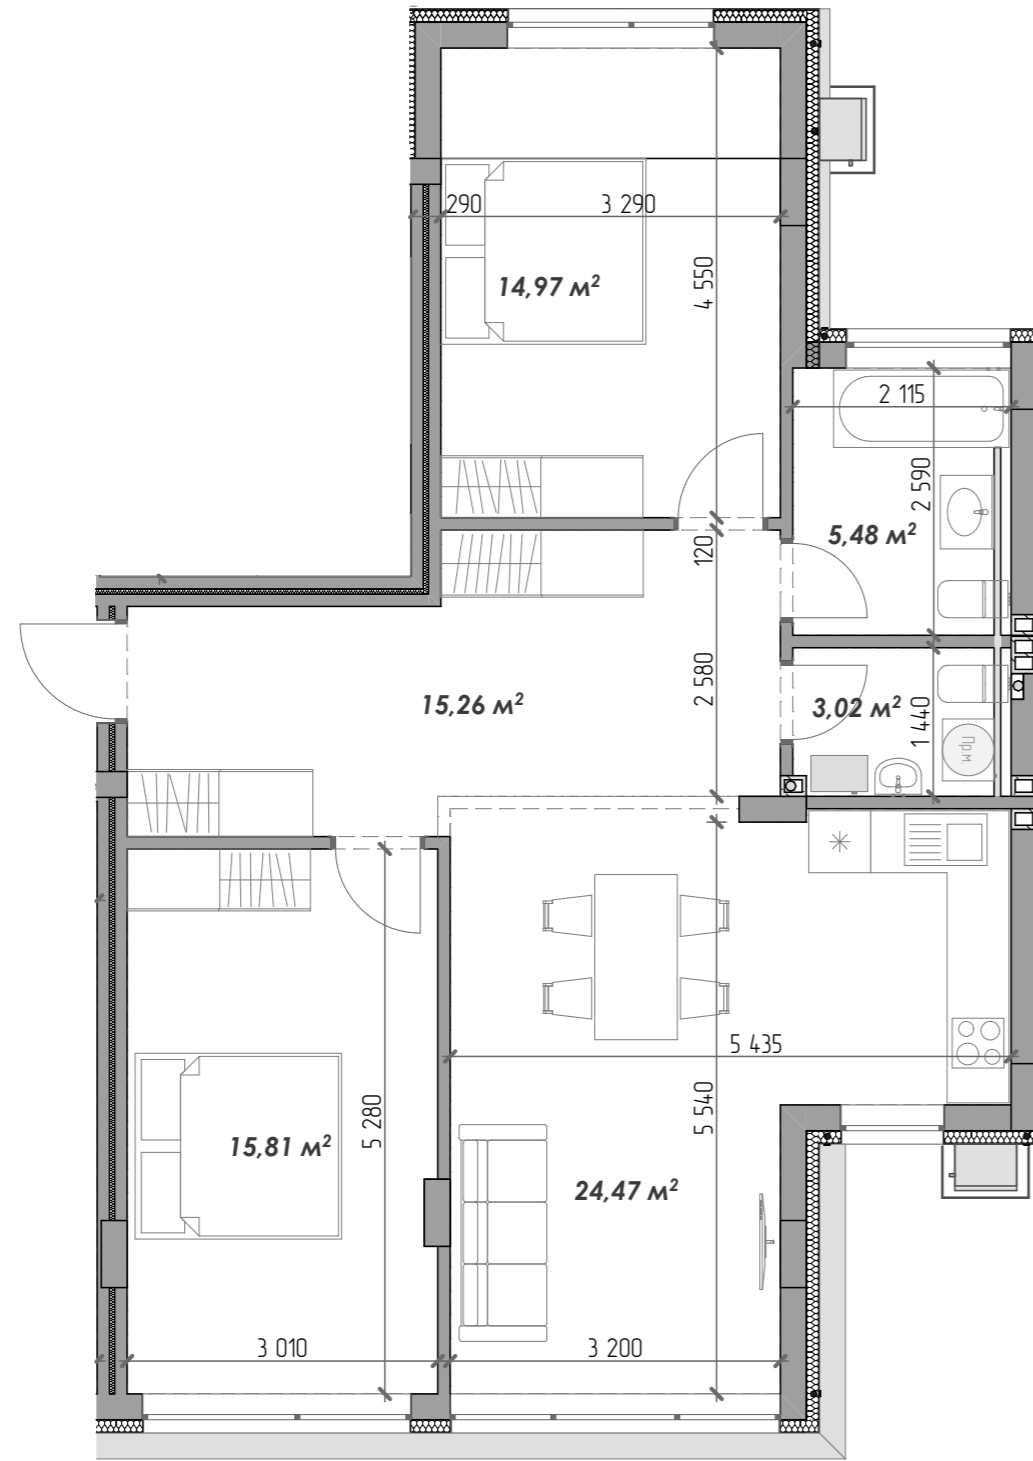

Загальна площа: 79,01 м<sup>2</sup>

Кількість кімнат: 2

