

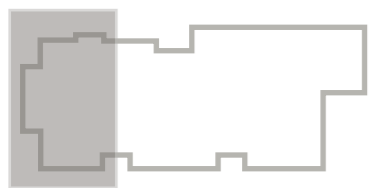


5

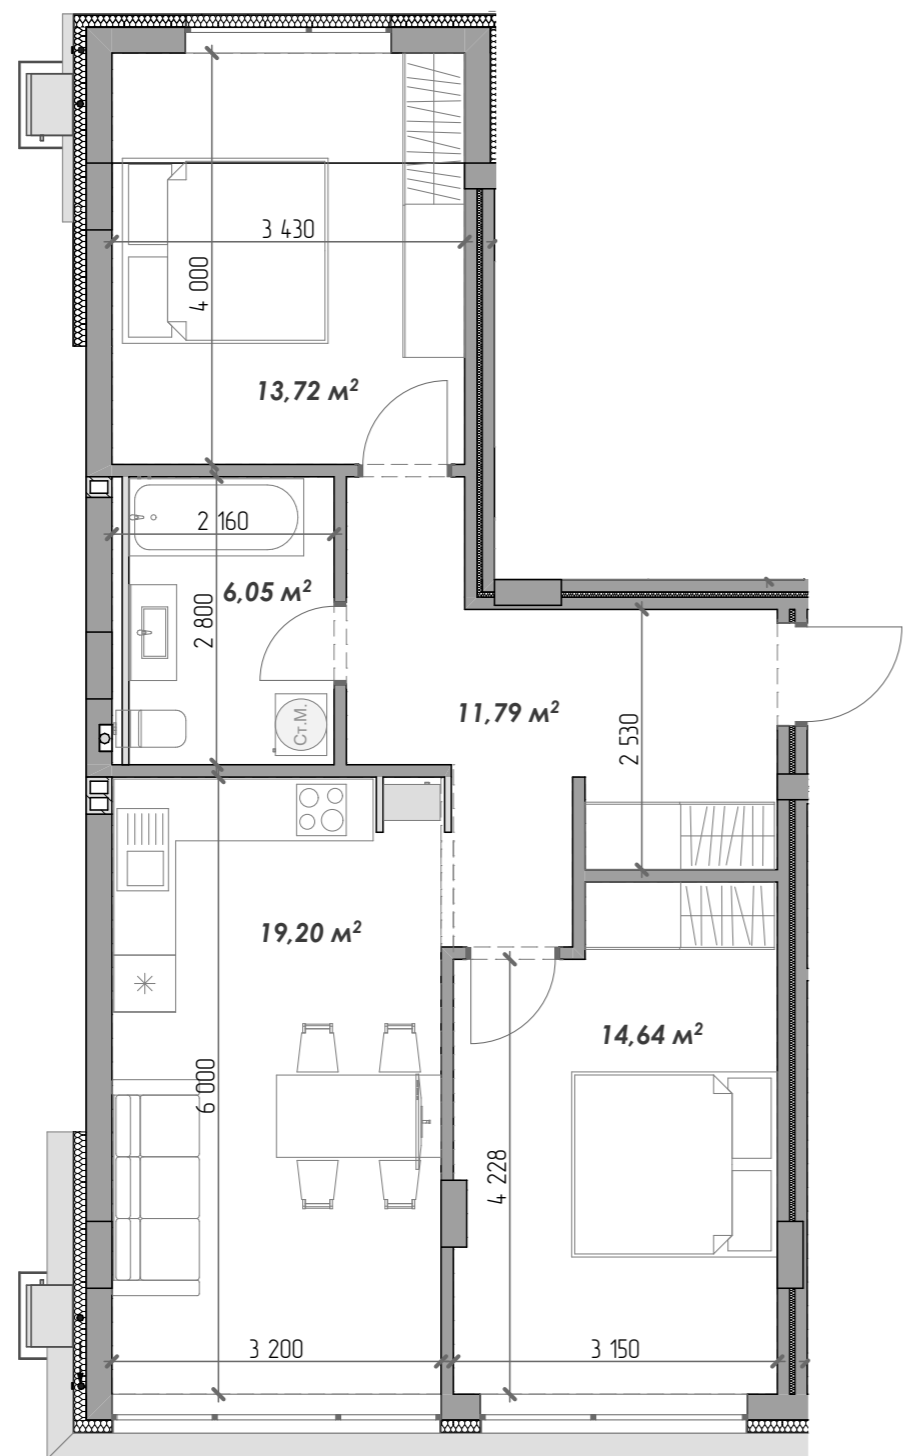

ЗАГАЛЬНИЙ ПЛАН СЕКЦІЇ

Загальна площа: 65,40 м²
Кількість кімнат: 2

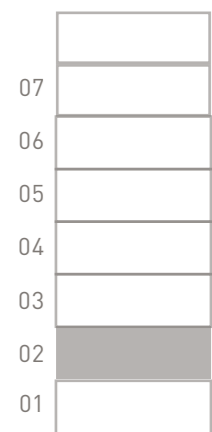