



8-14-20-26

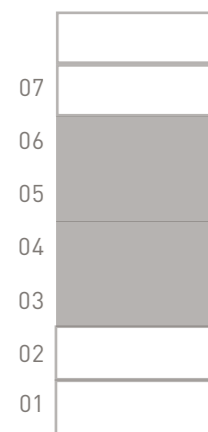

ЗАГАЛЬНИЙ ПЛАН СЕКЦІЇ

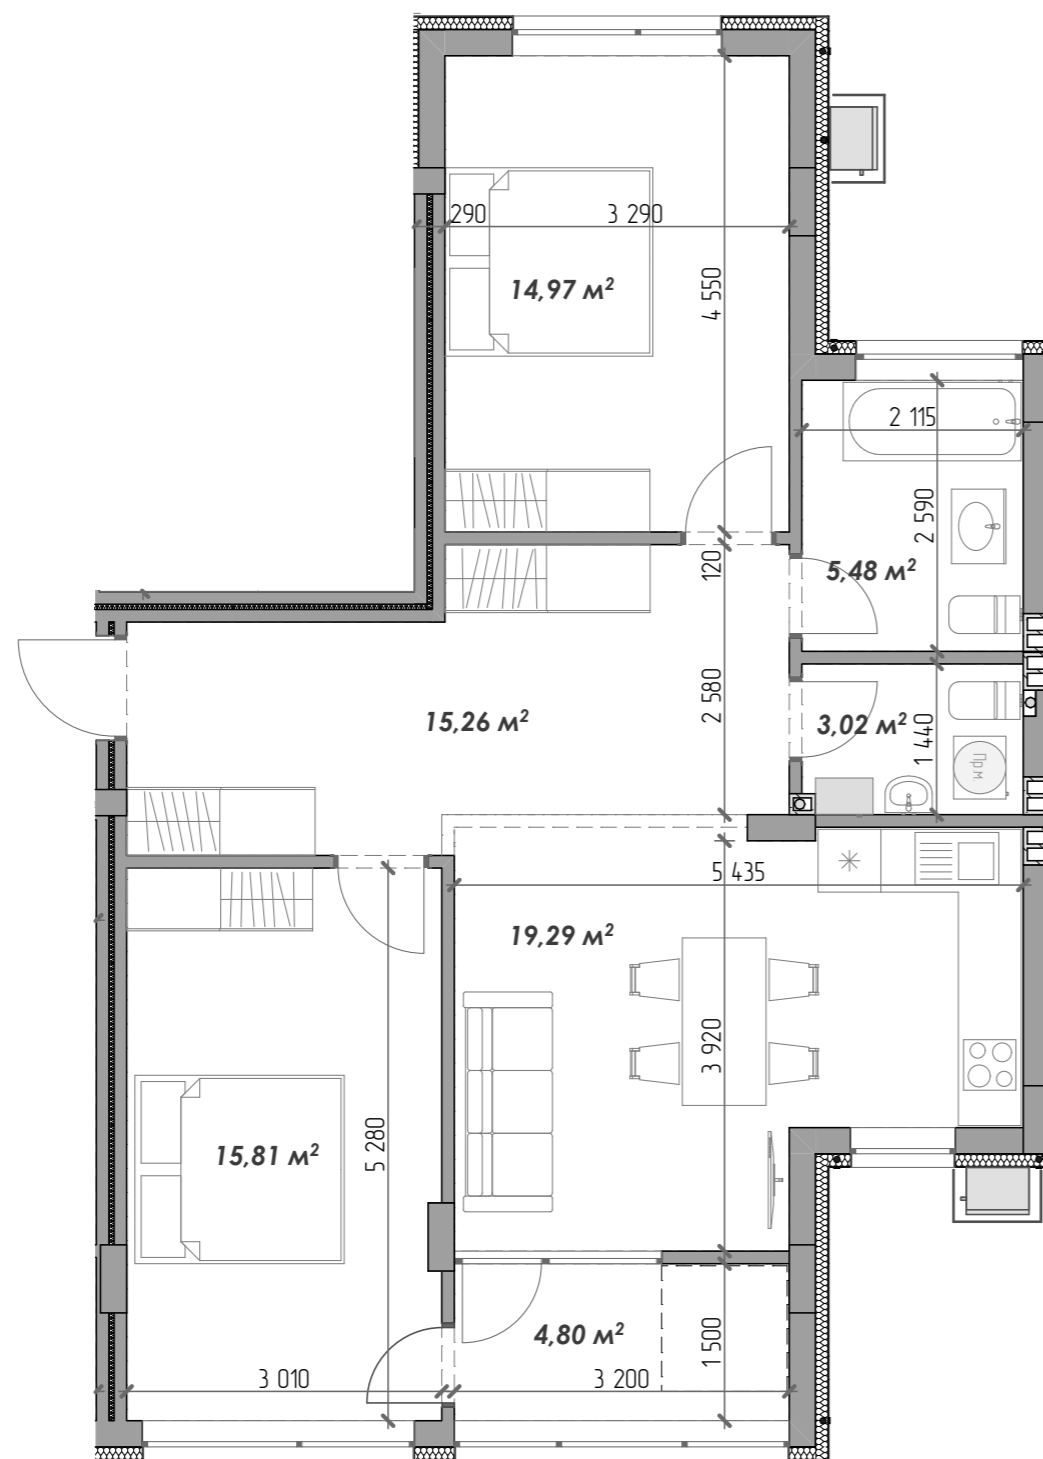

Загальна площа: 78,63 м²

Кількість кімнат: 2

