


ЗАГАЛЬНИЙ ПЛАН СЕКЦІЇ

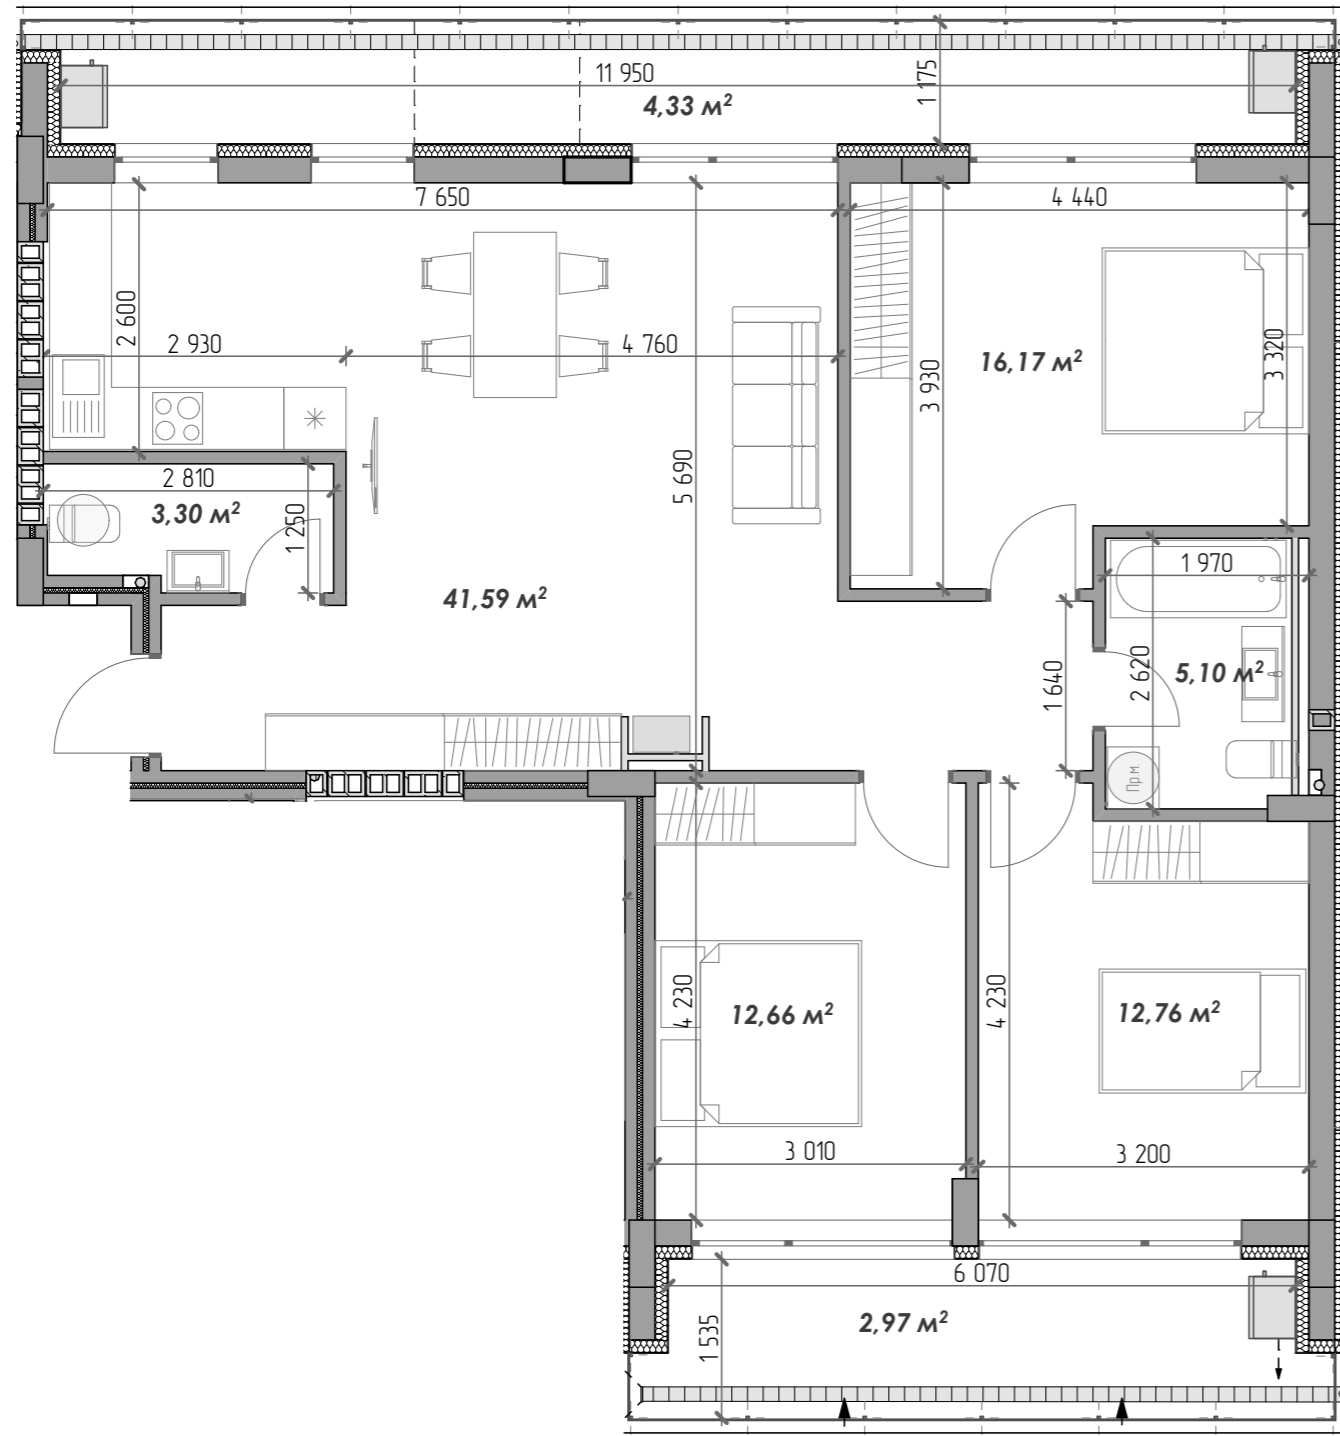

Загальна площа: 98,88 м²
Кількість кімнат: 3

