

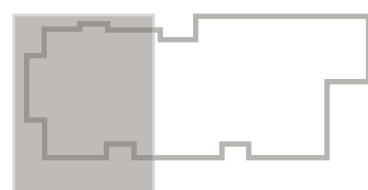


33

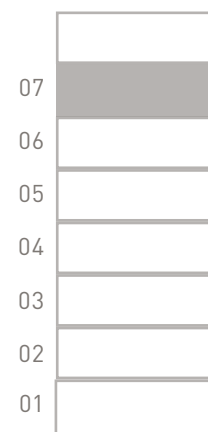

ЗАГАЛЬНИЙ ПЛАН СЕКЦІЇ

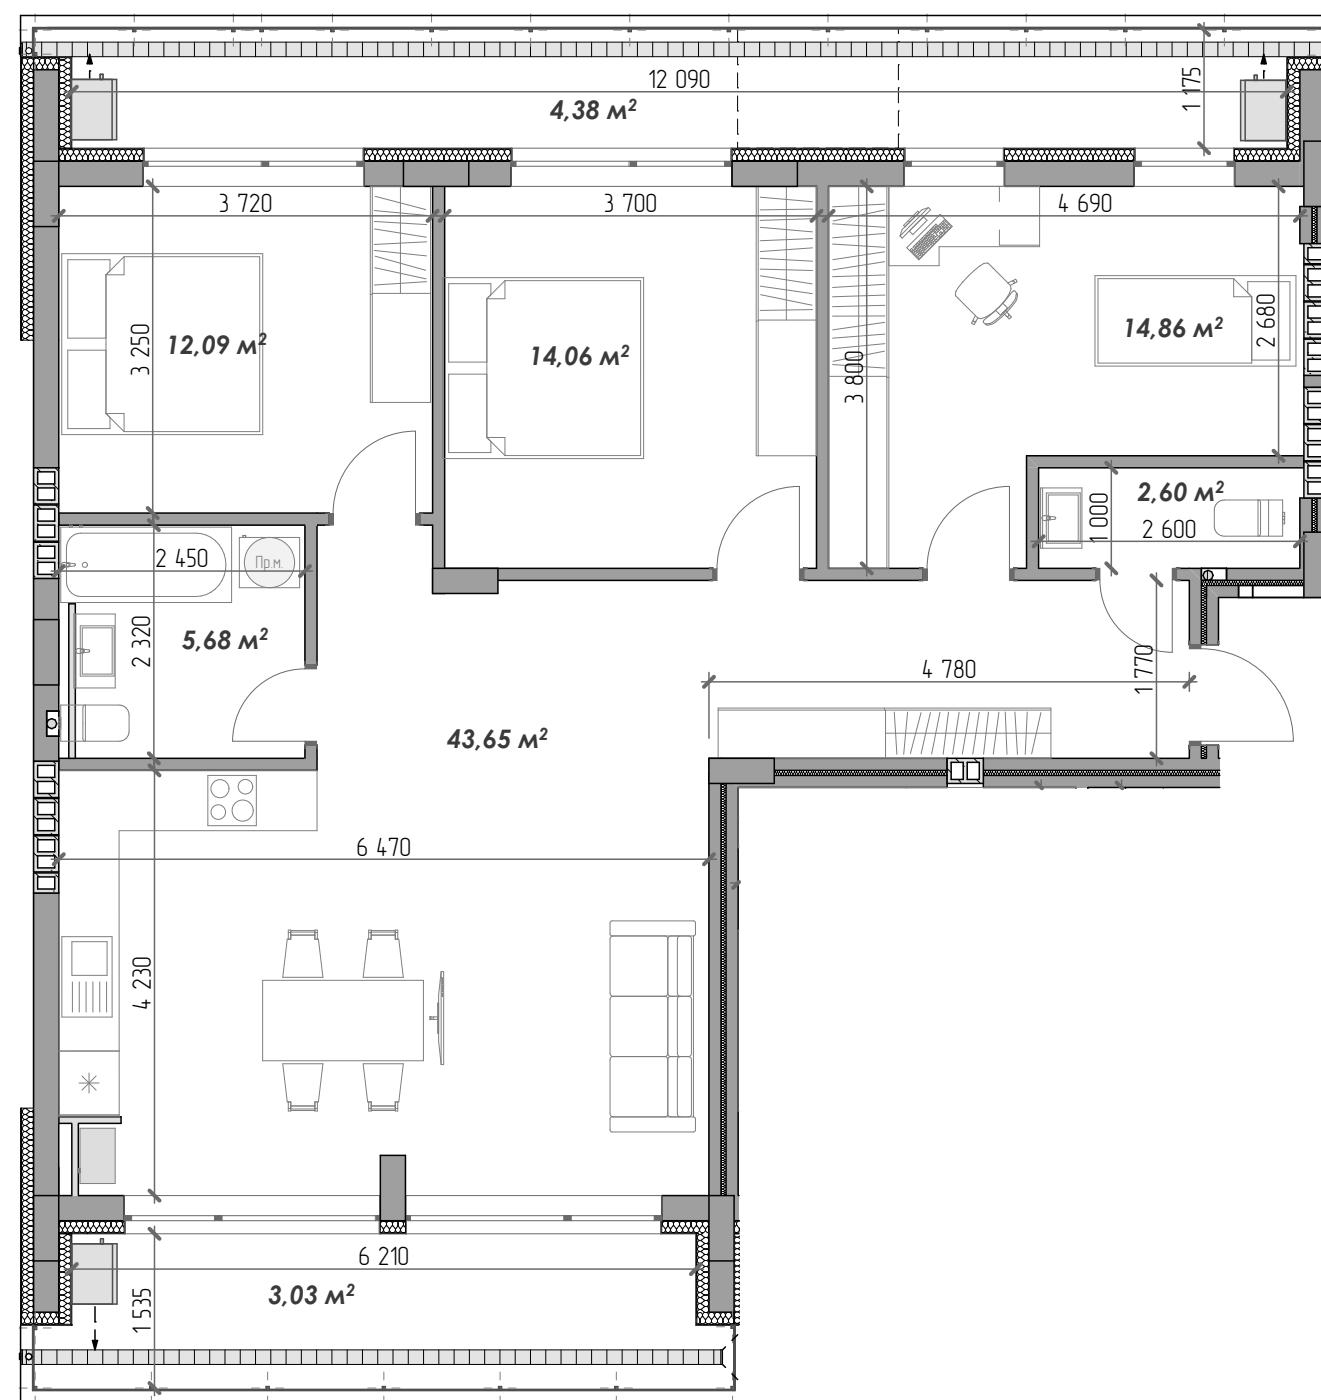

Загальна площа: 100,35 м<sup>2</sup>  
Кількість кімнат: 3

