

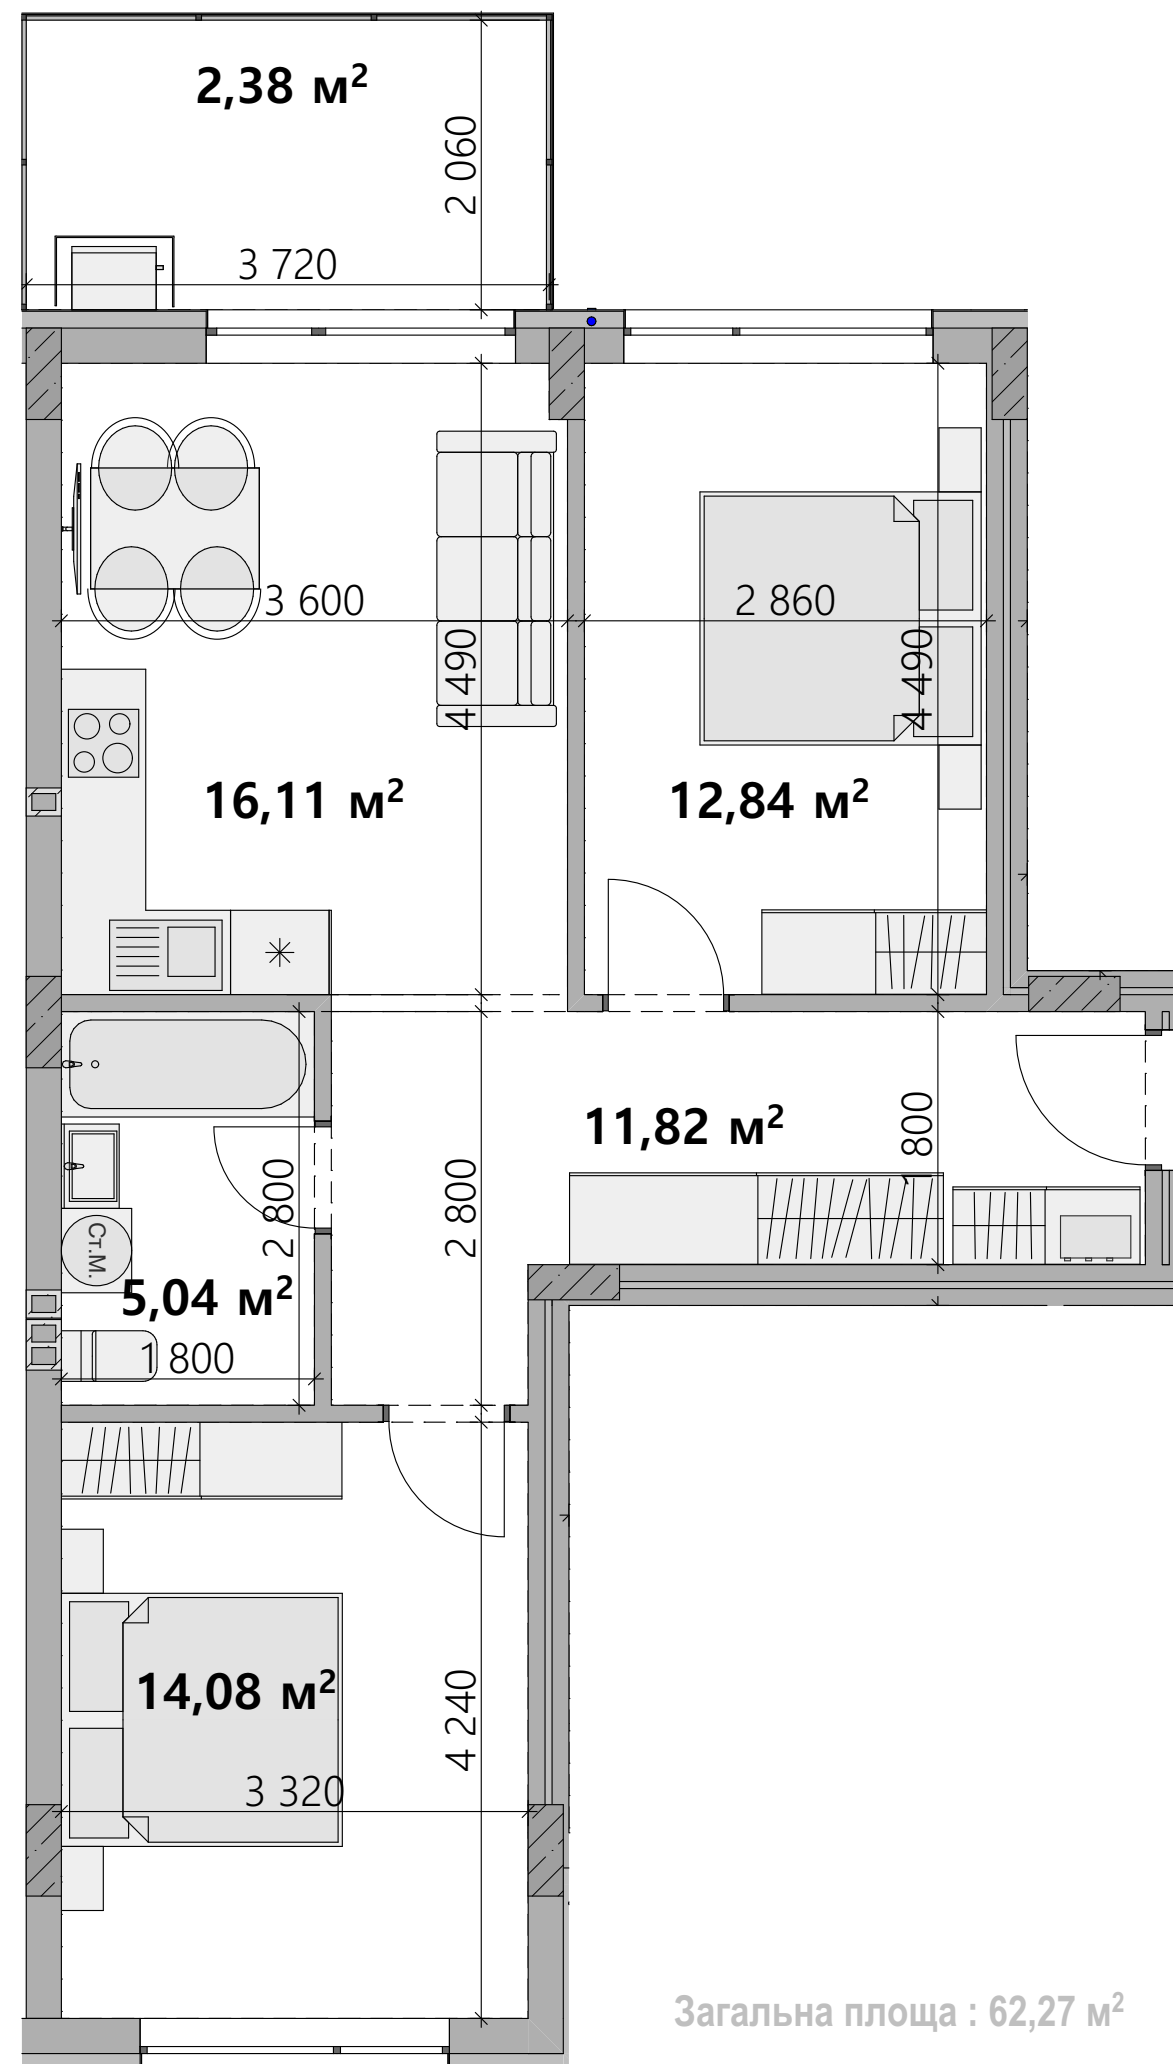


2-8-14-20-26

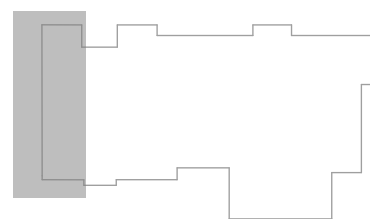

Загальна площа : 62,27 м²

Кількість кімнат: 2

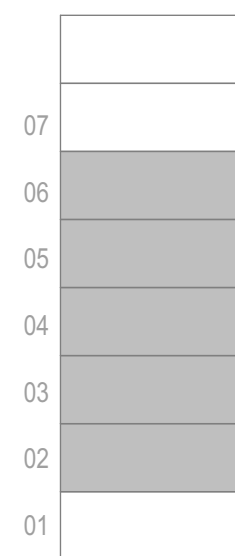

