


4-10-16-22-28-34

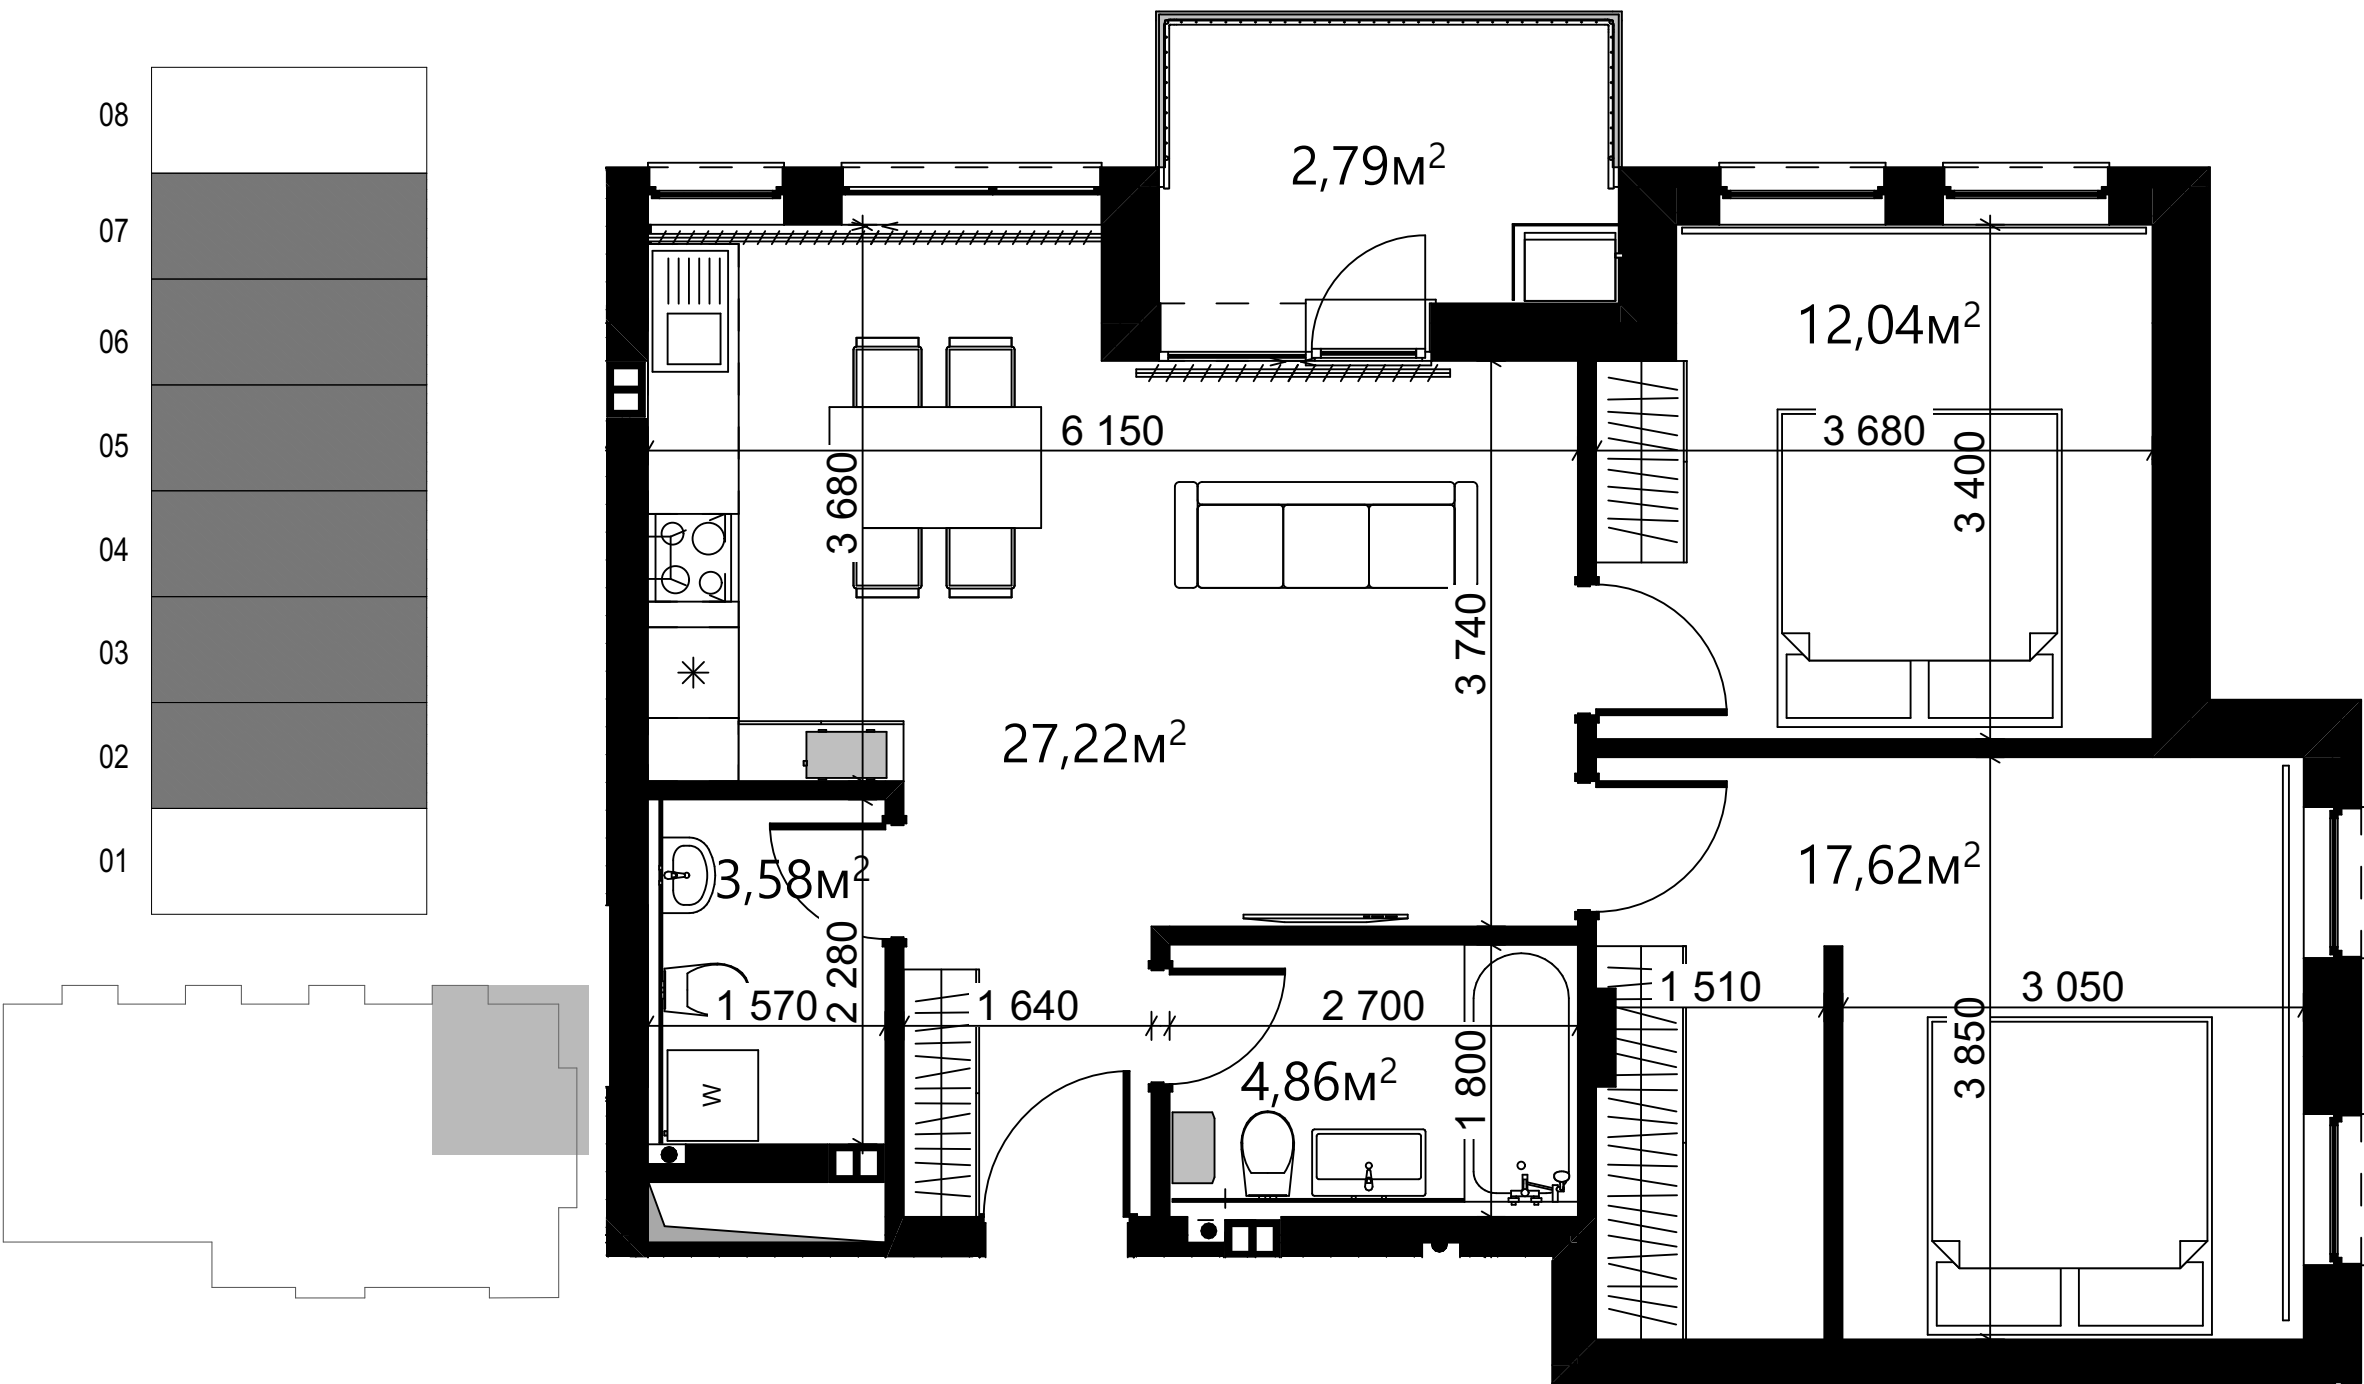

Загальна площа : 74,58 м²
Кількість кімнат: 2



