



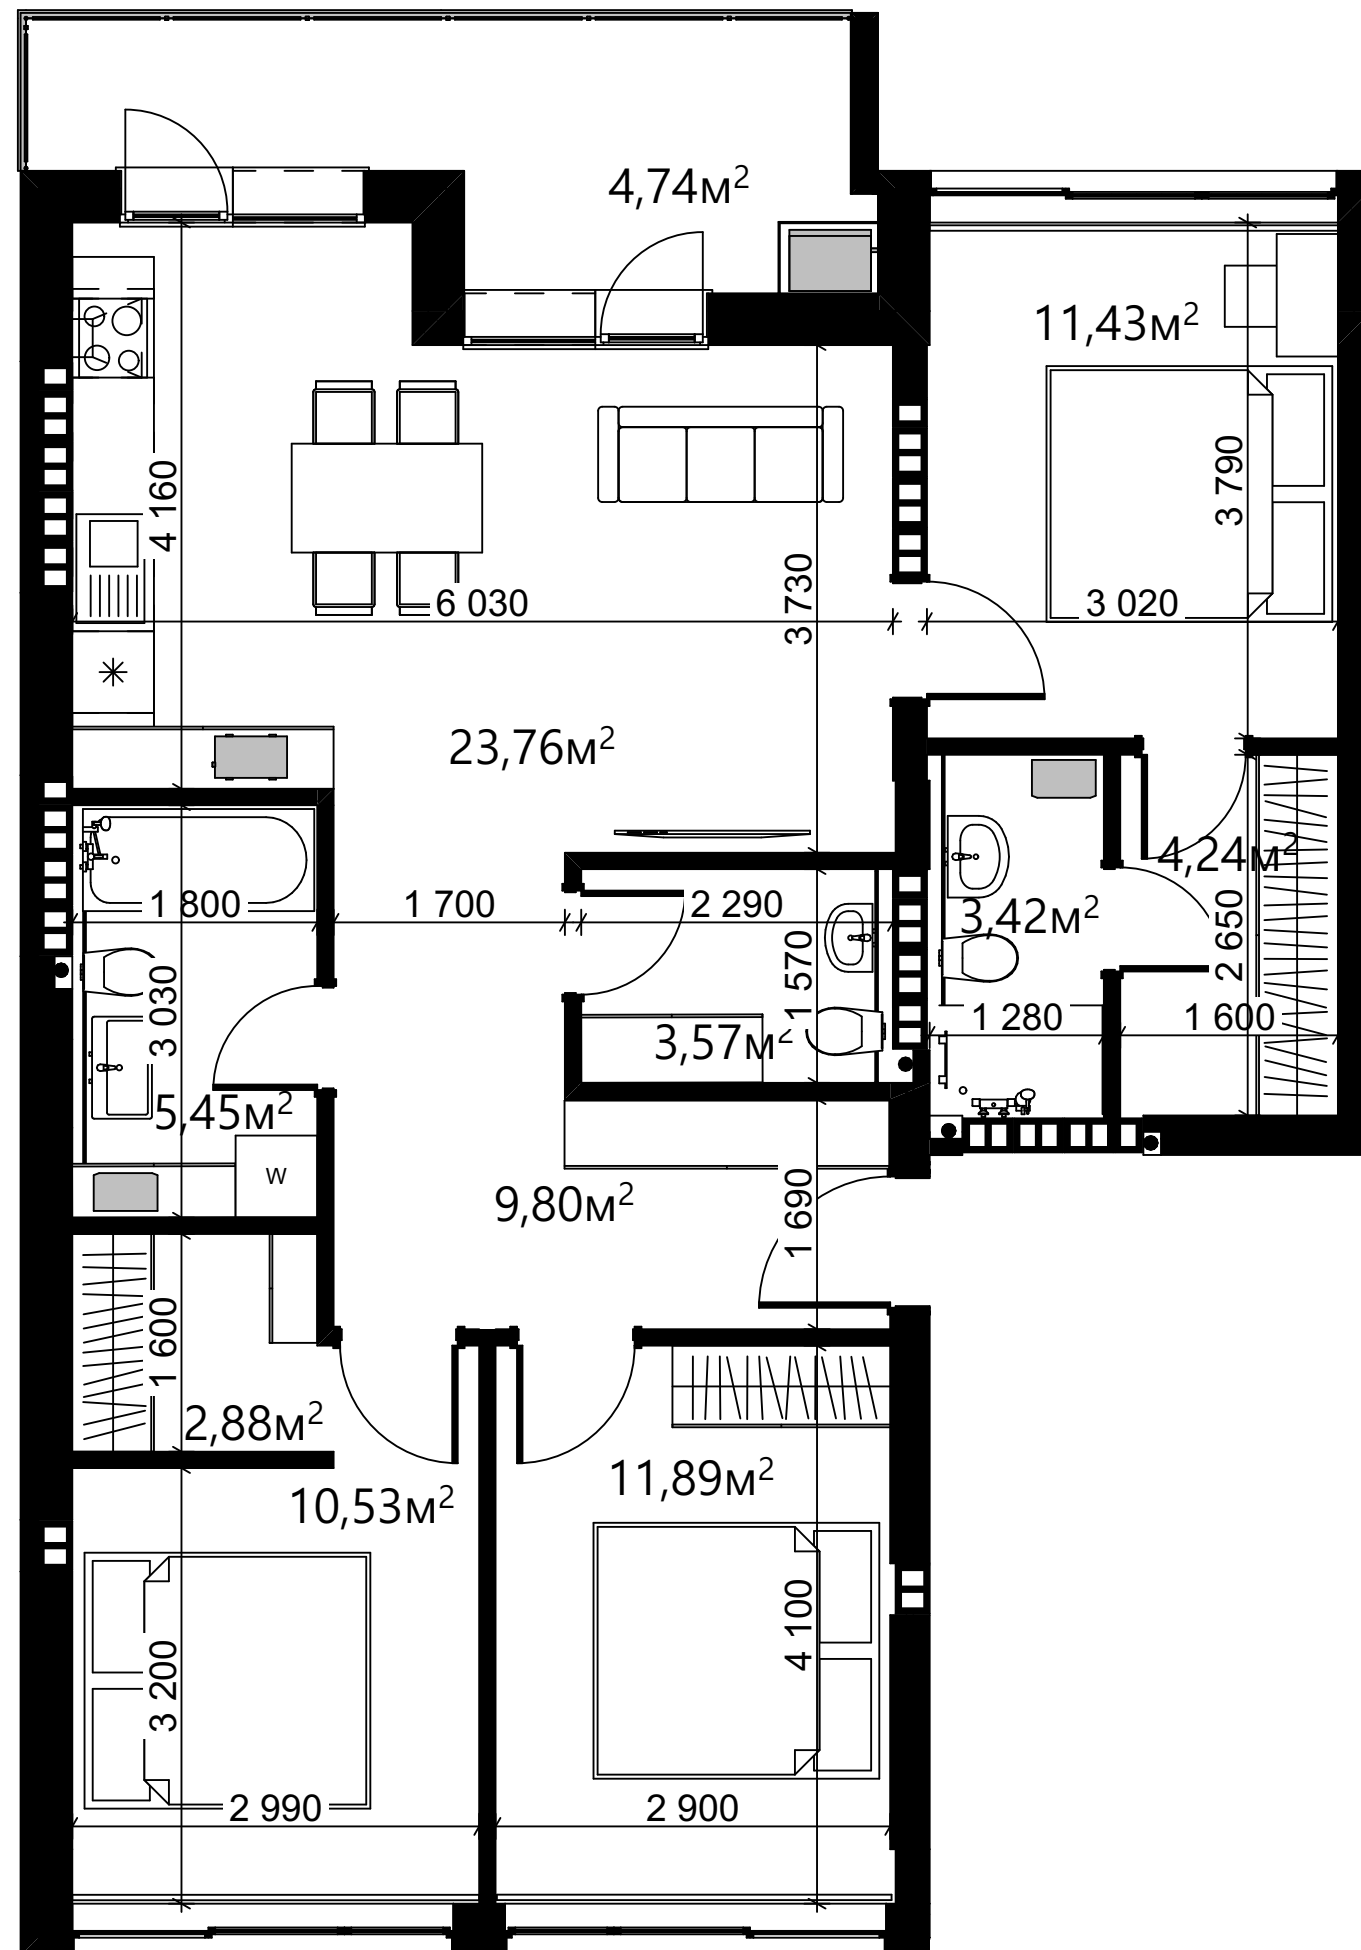

Загальна площа : 91,82 м²

Кількість кімнат: 3

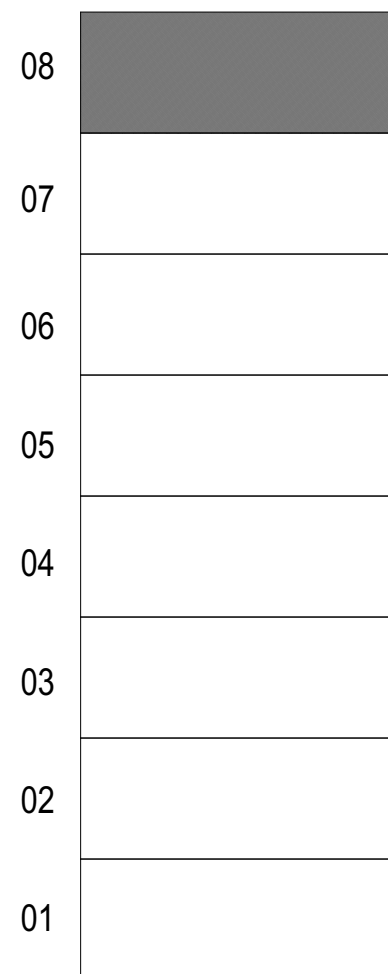

