



38

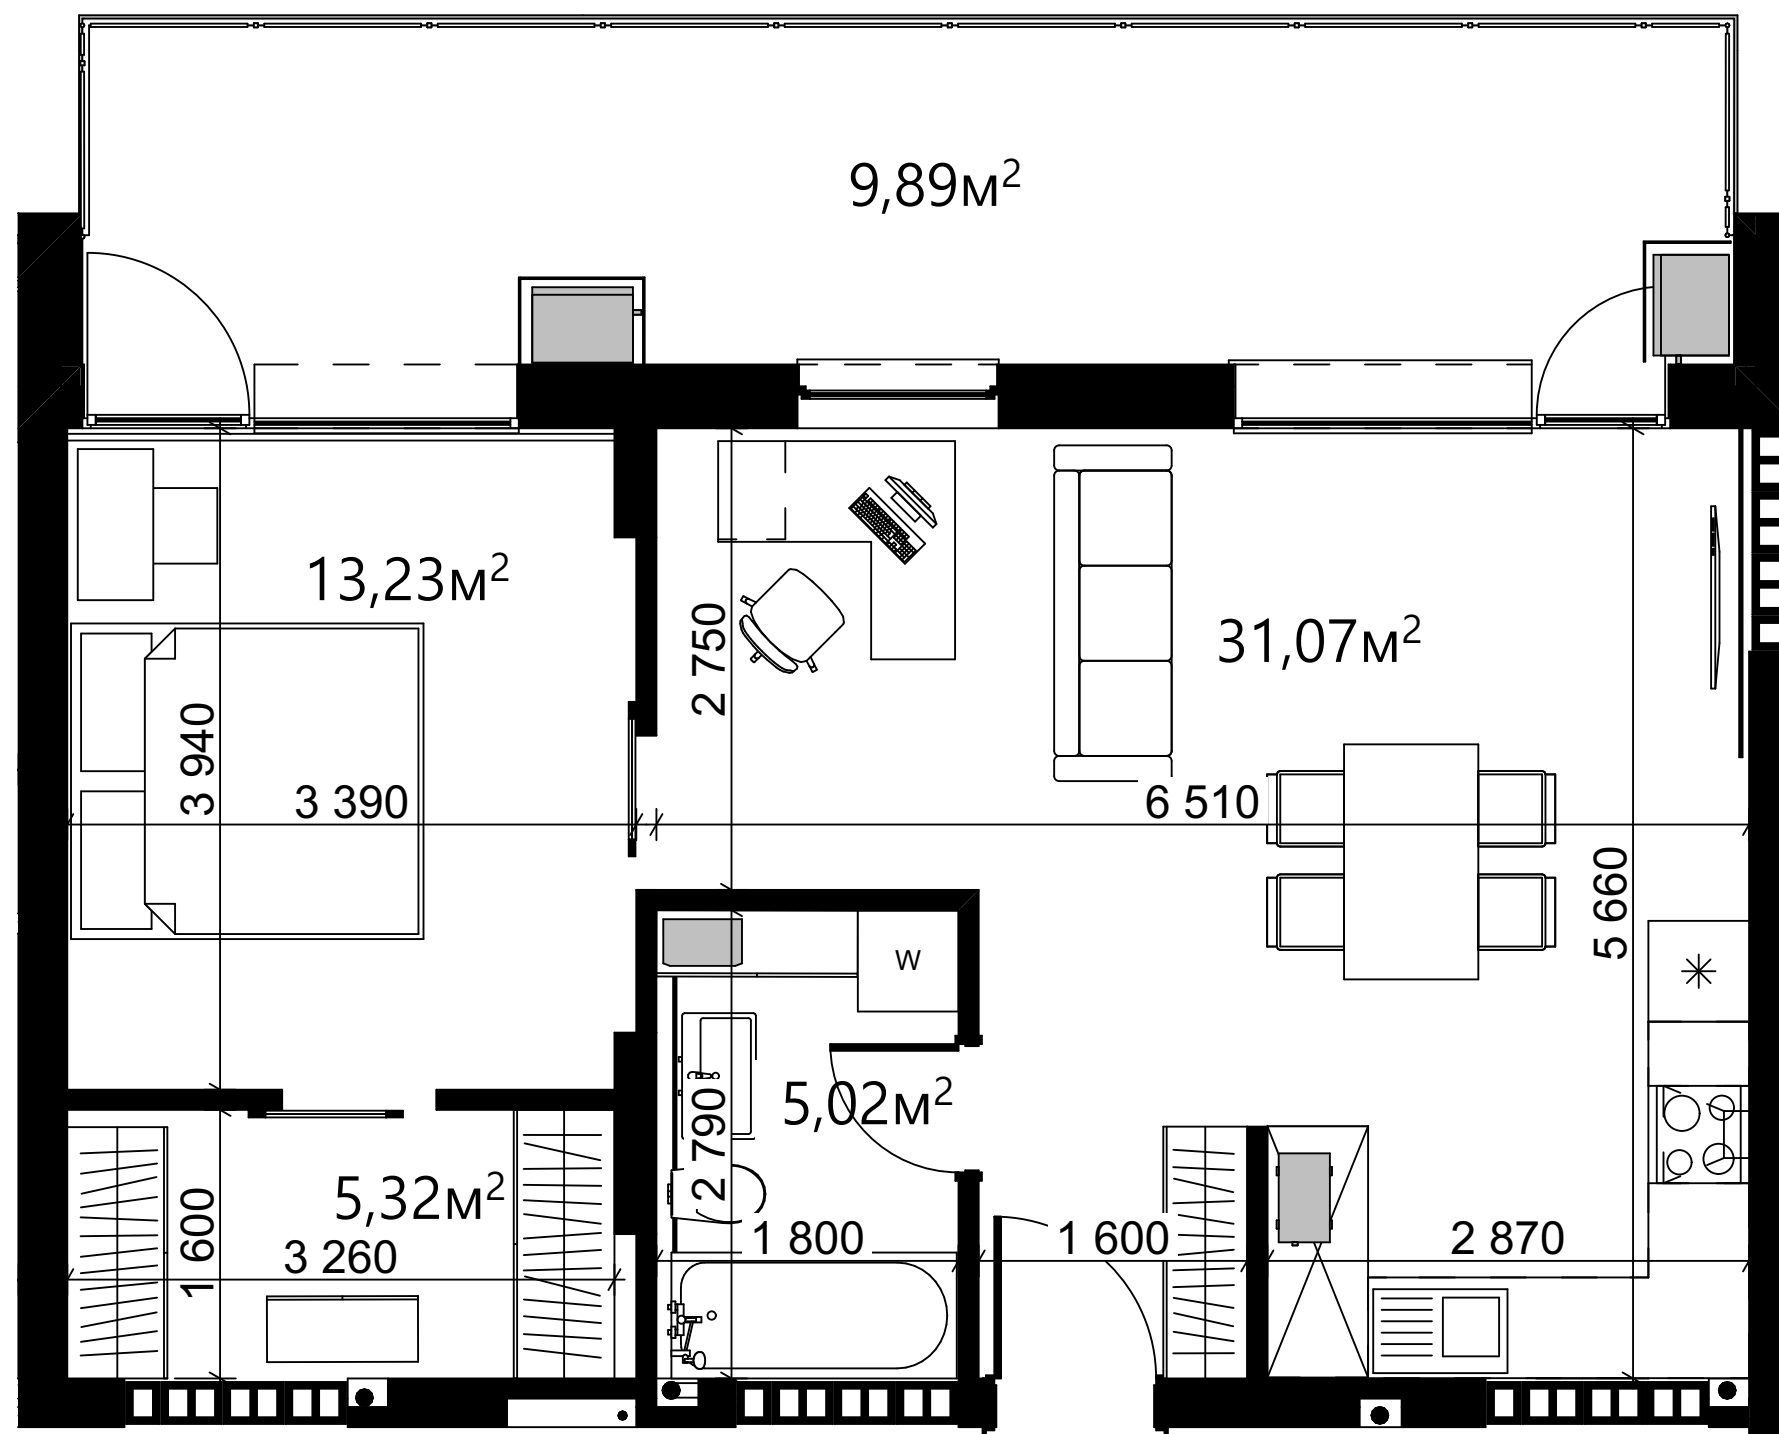

Загальна площа : 64,53 м²

Кількість кімнат: 1

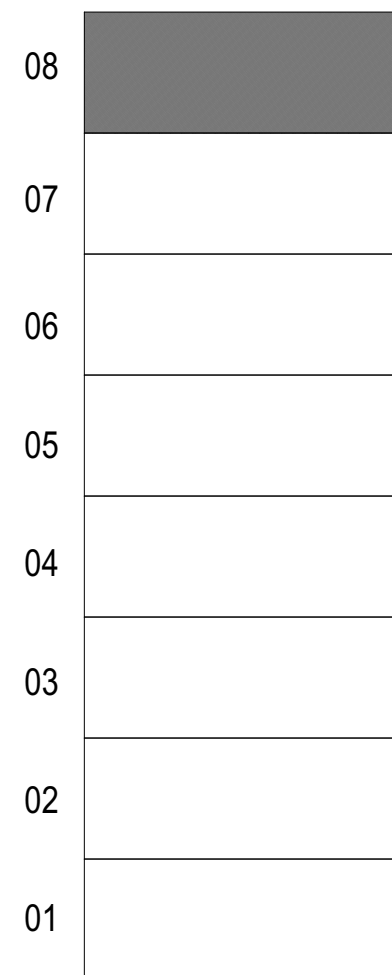