





Загальна площа : 116,72 м²

Кількість кімнат: 3

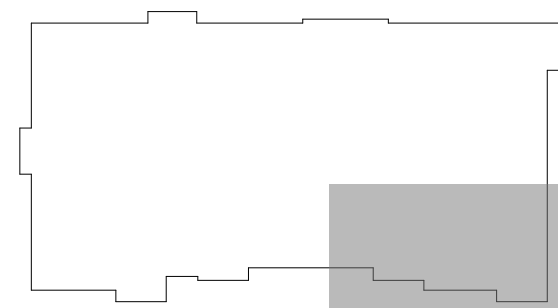

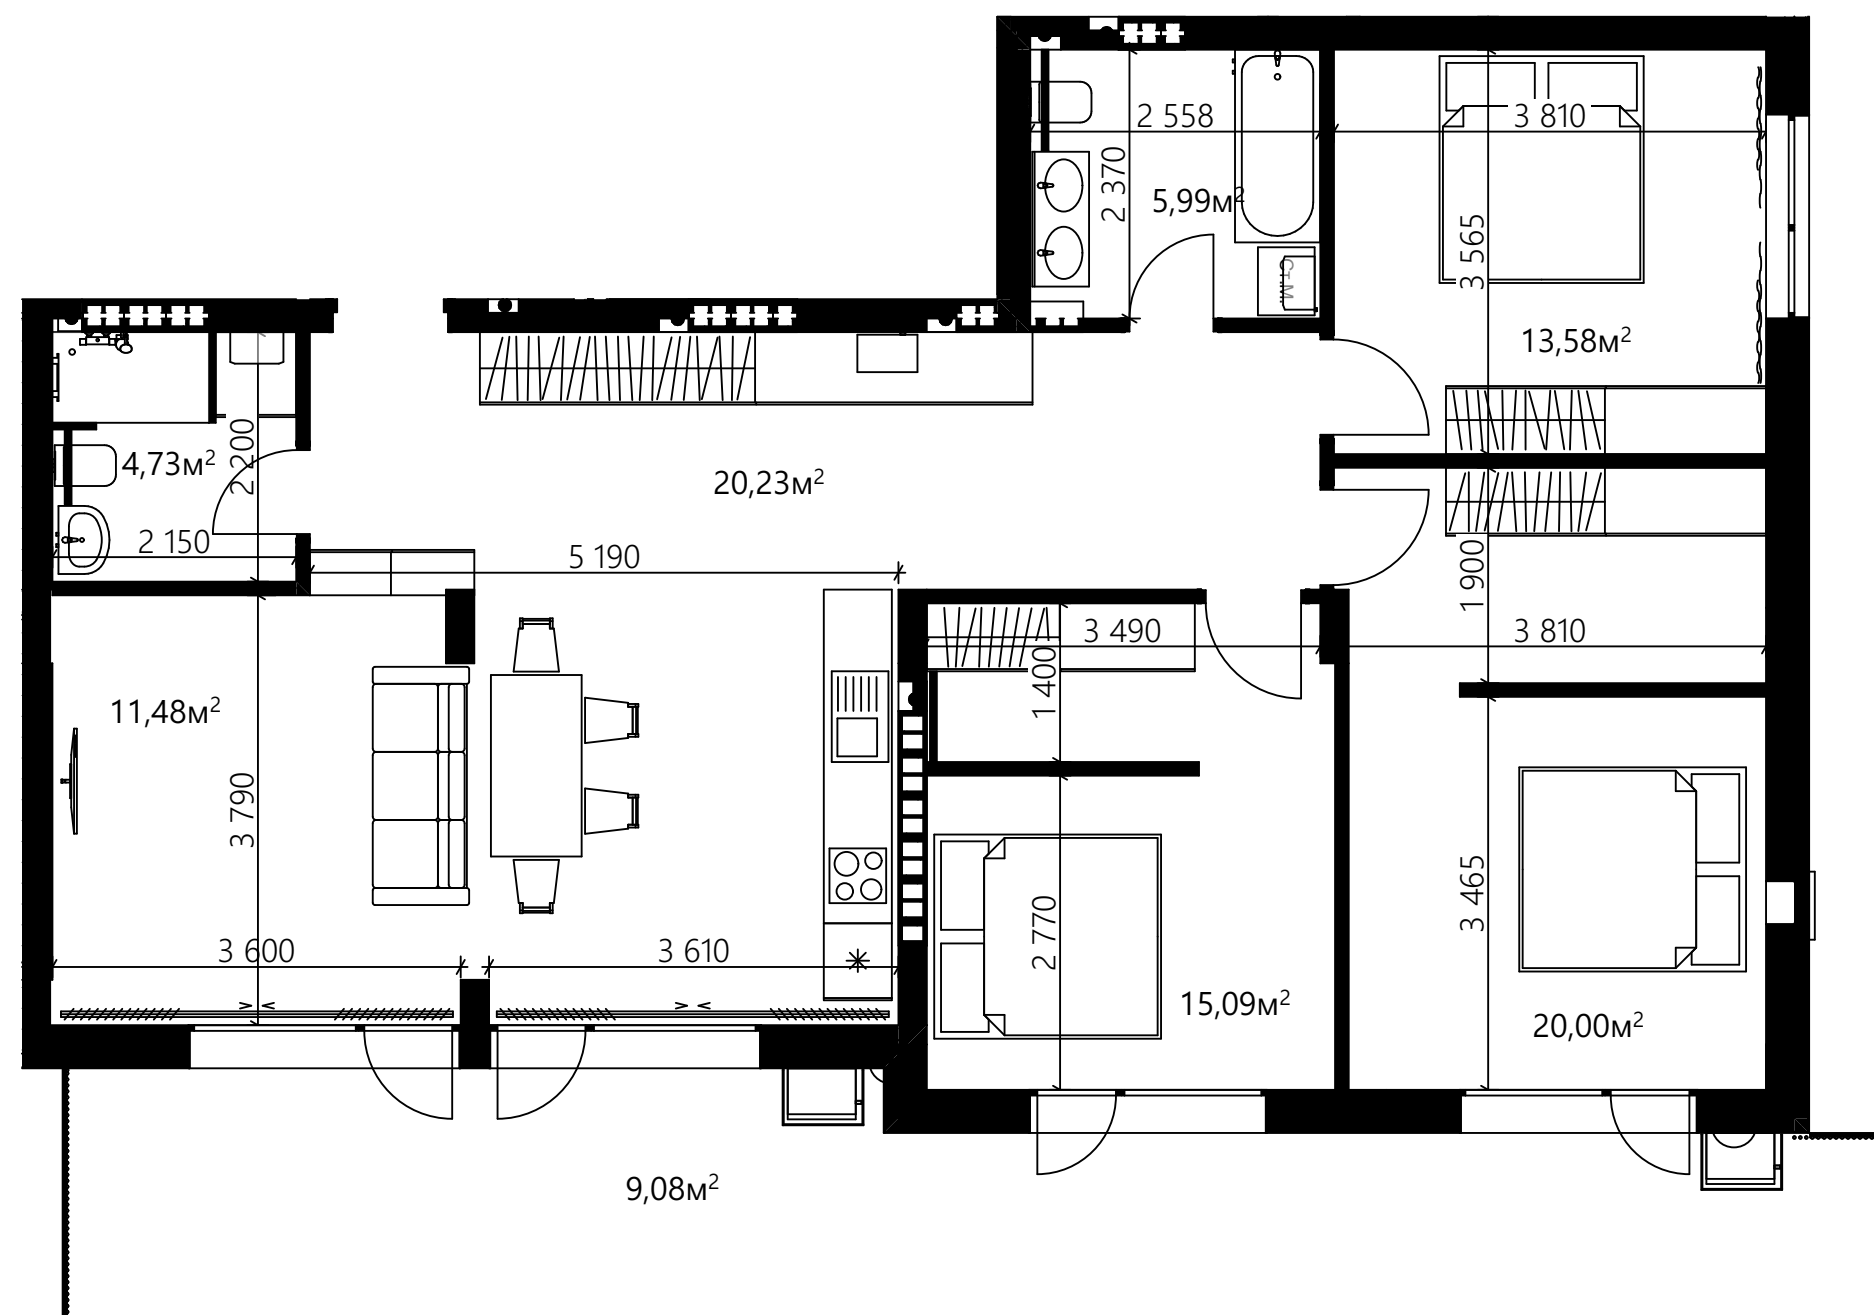