


38

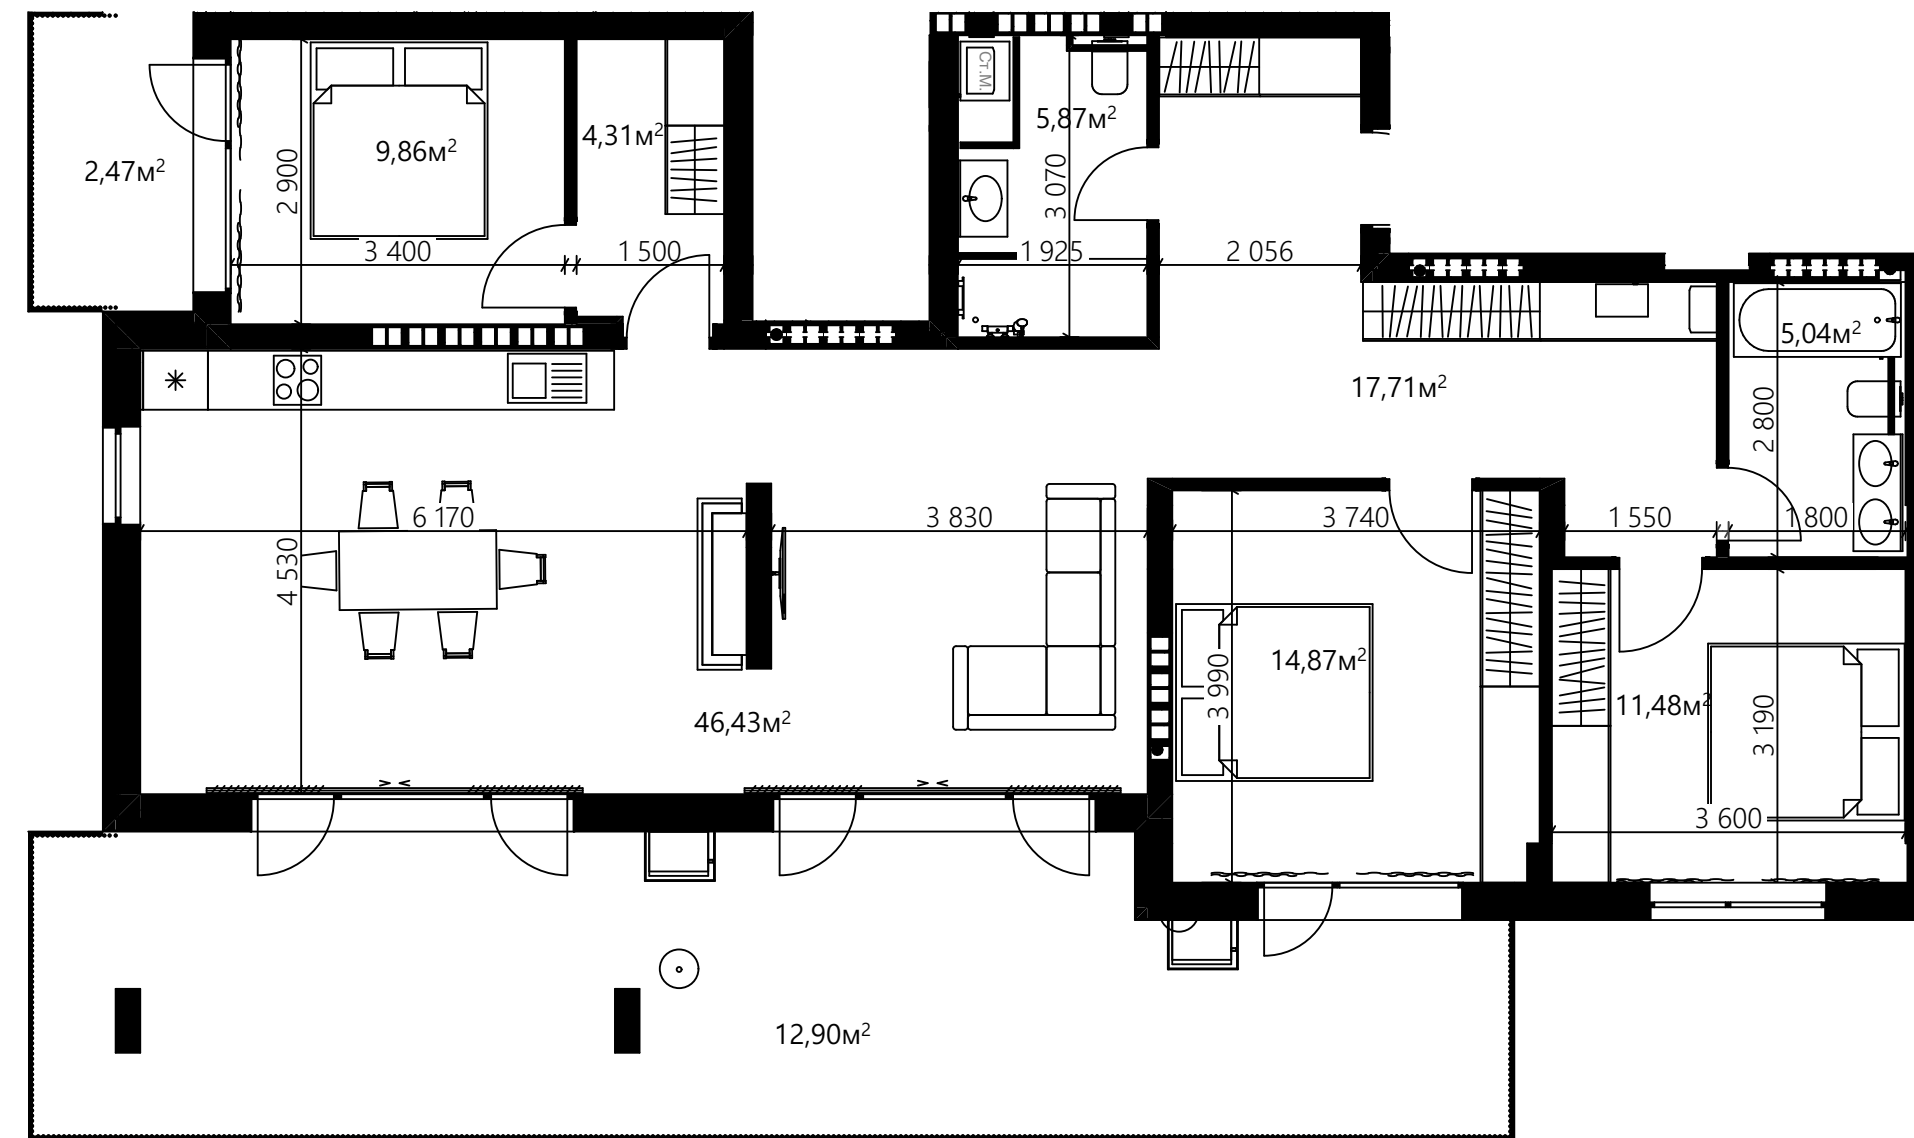

Загальна площа : 130,94 м²

Кількість кімнат: 3



